




# Obergeschoss

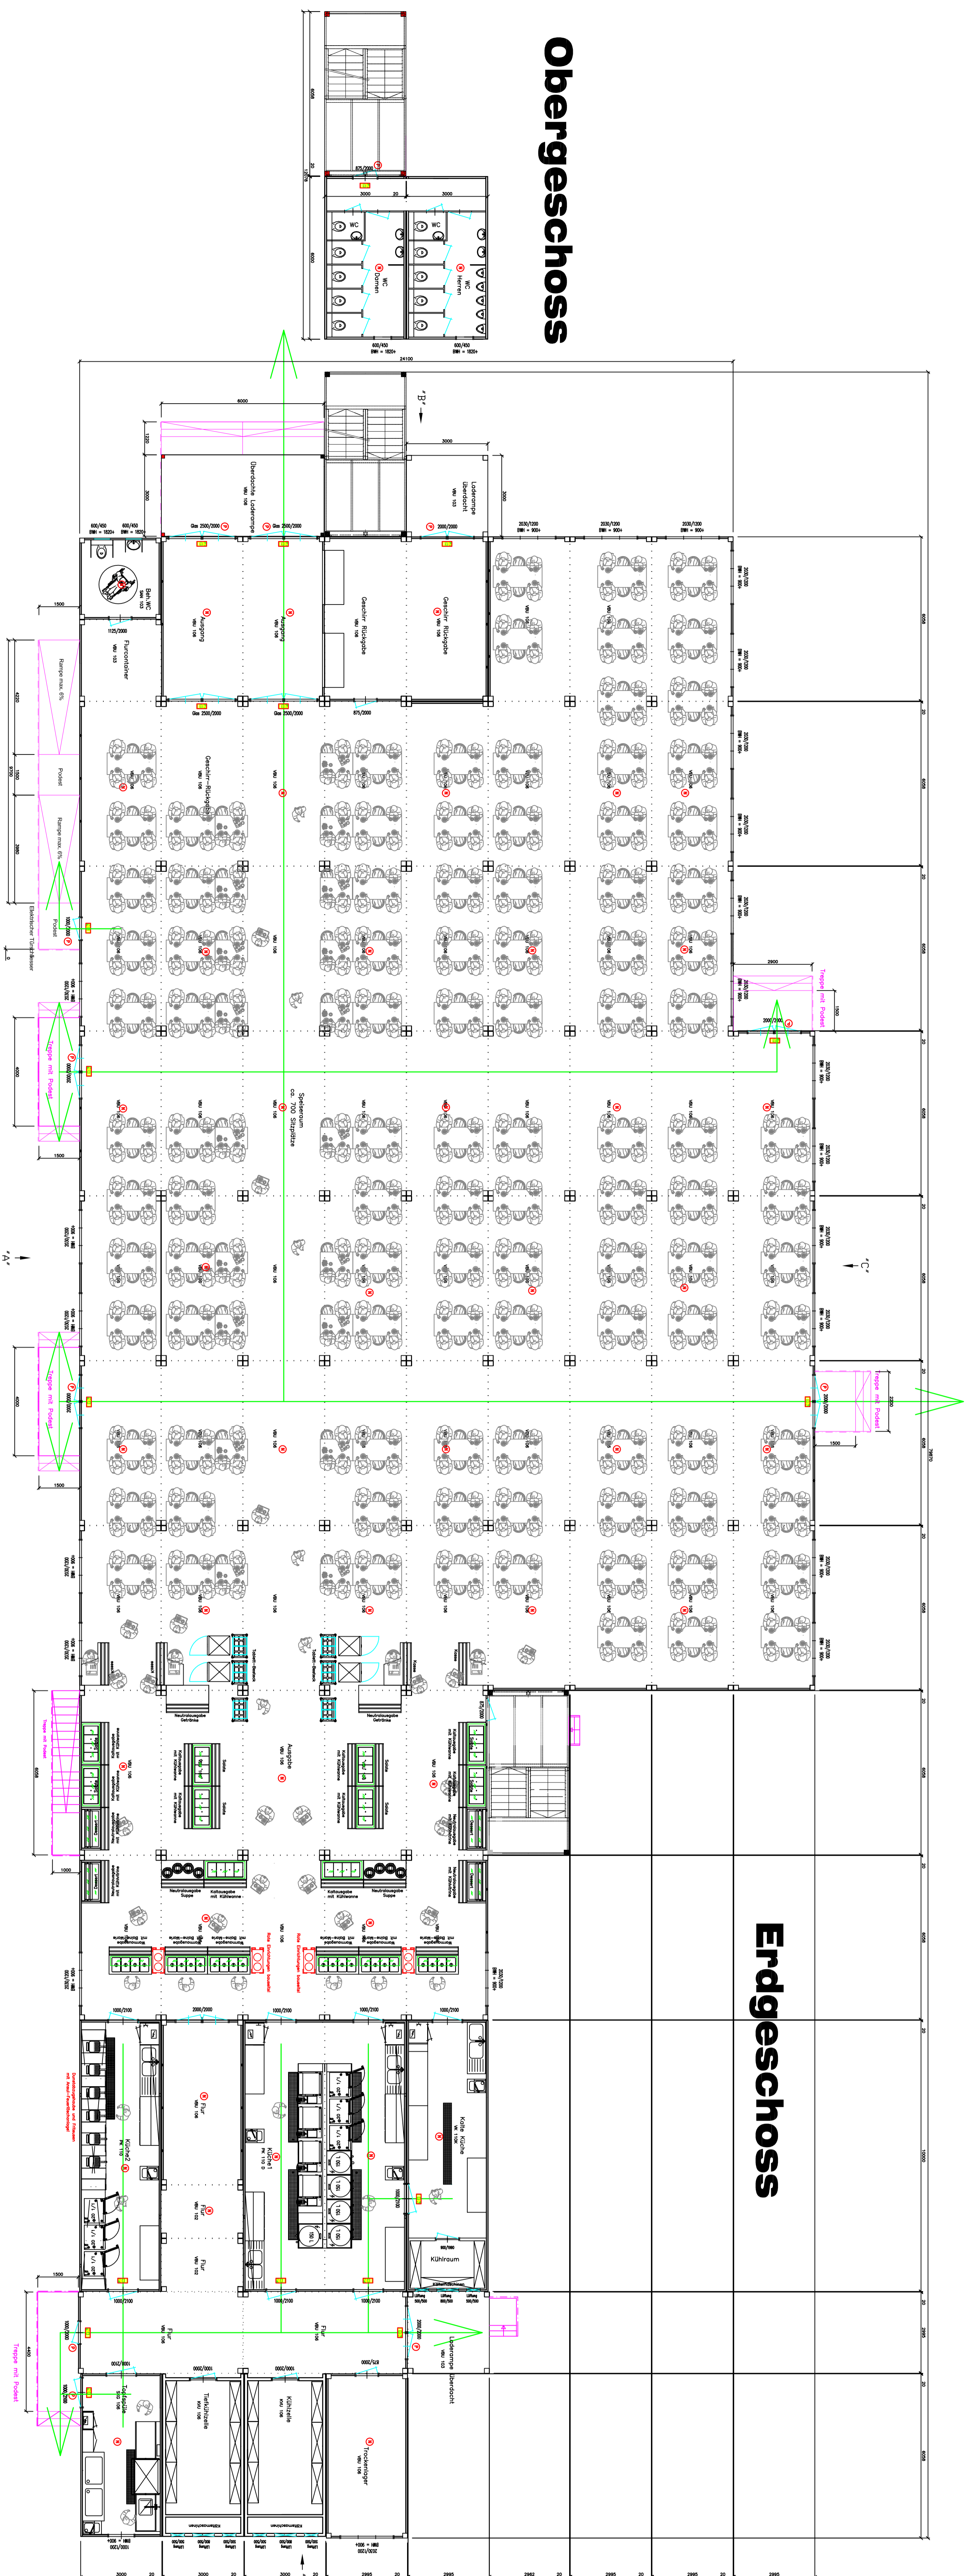


# Erdgeschoss

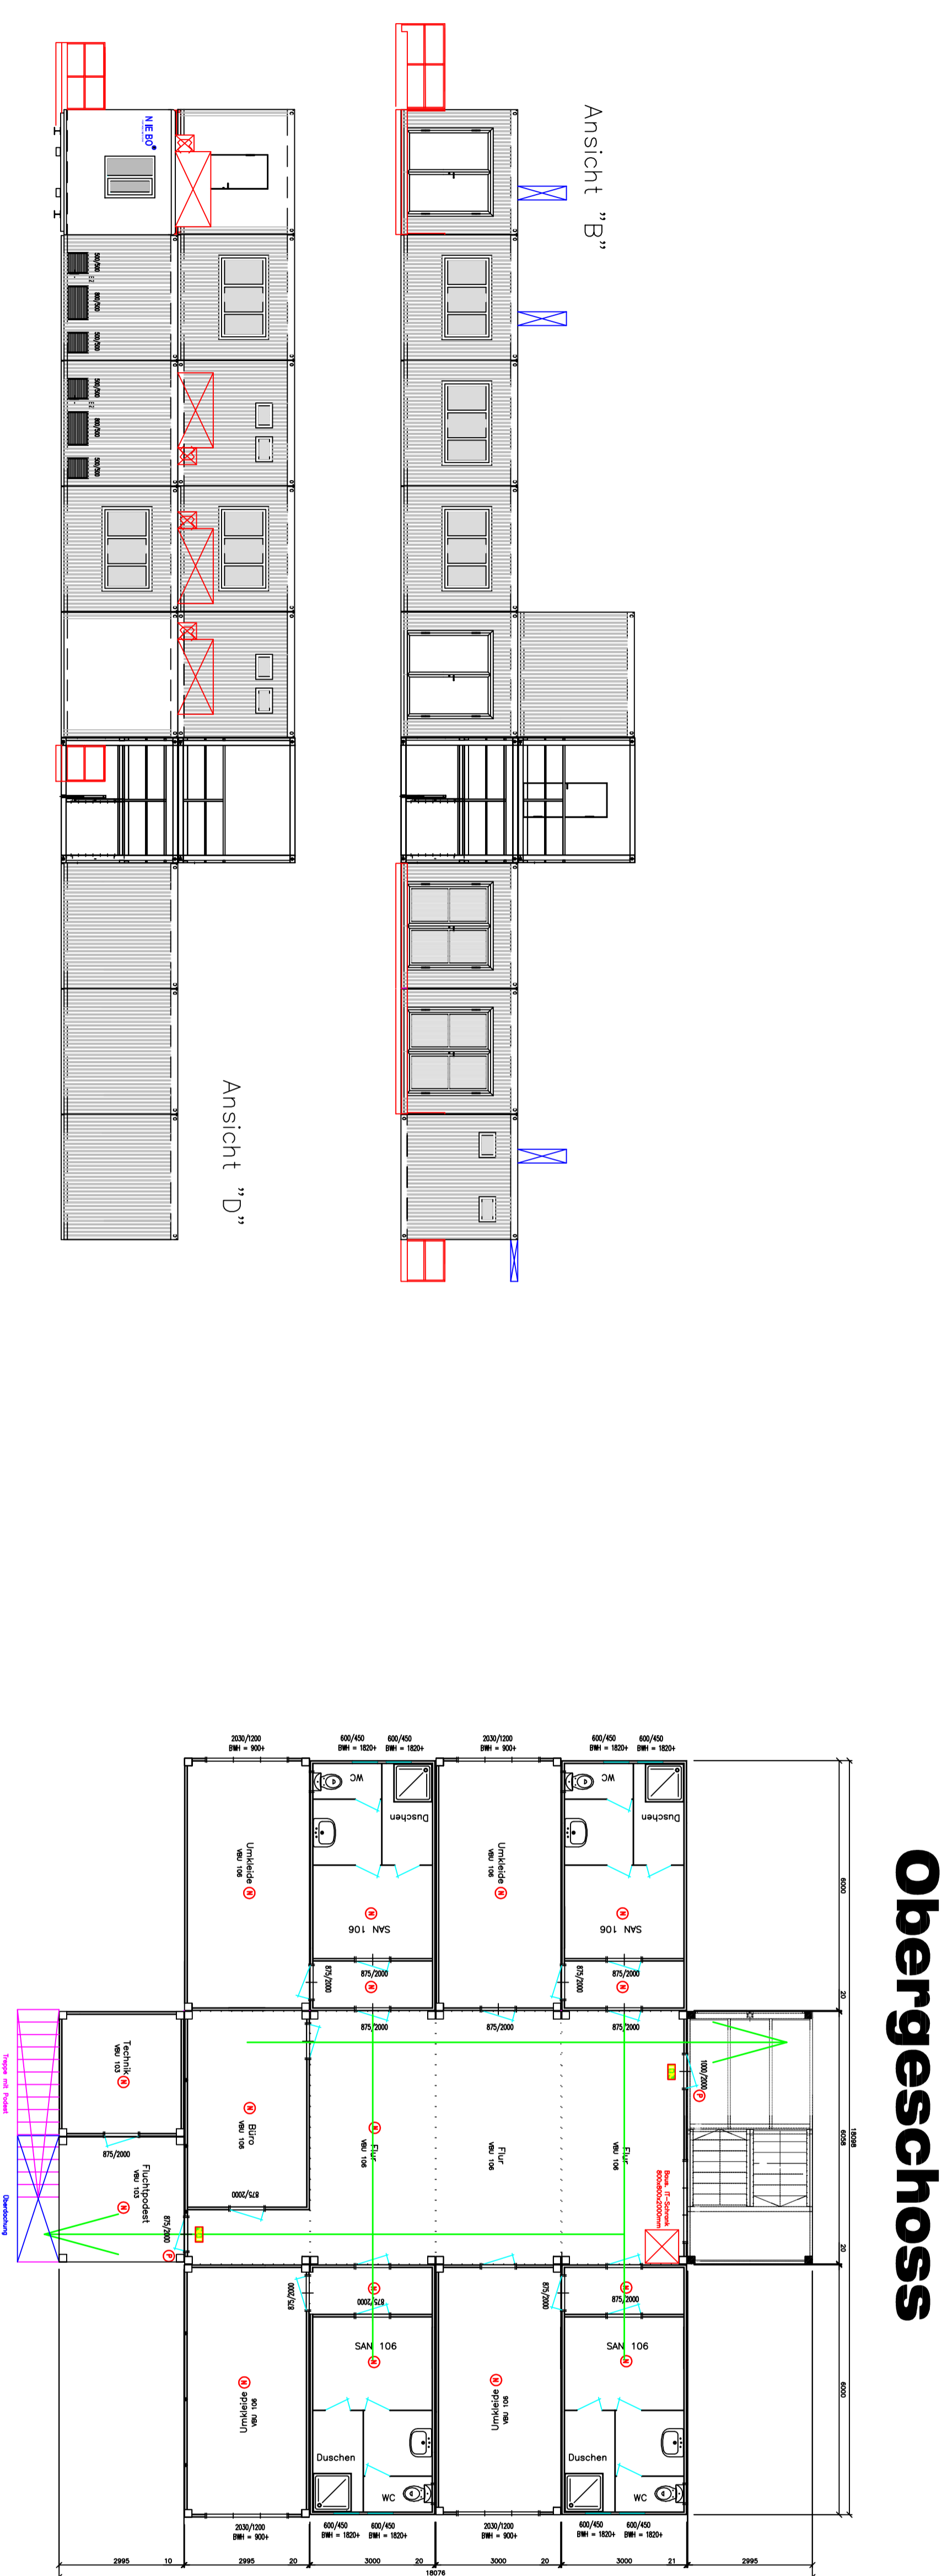


# Obergeschoss

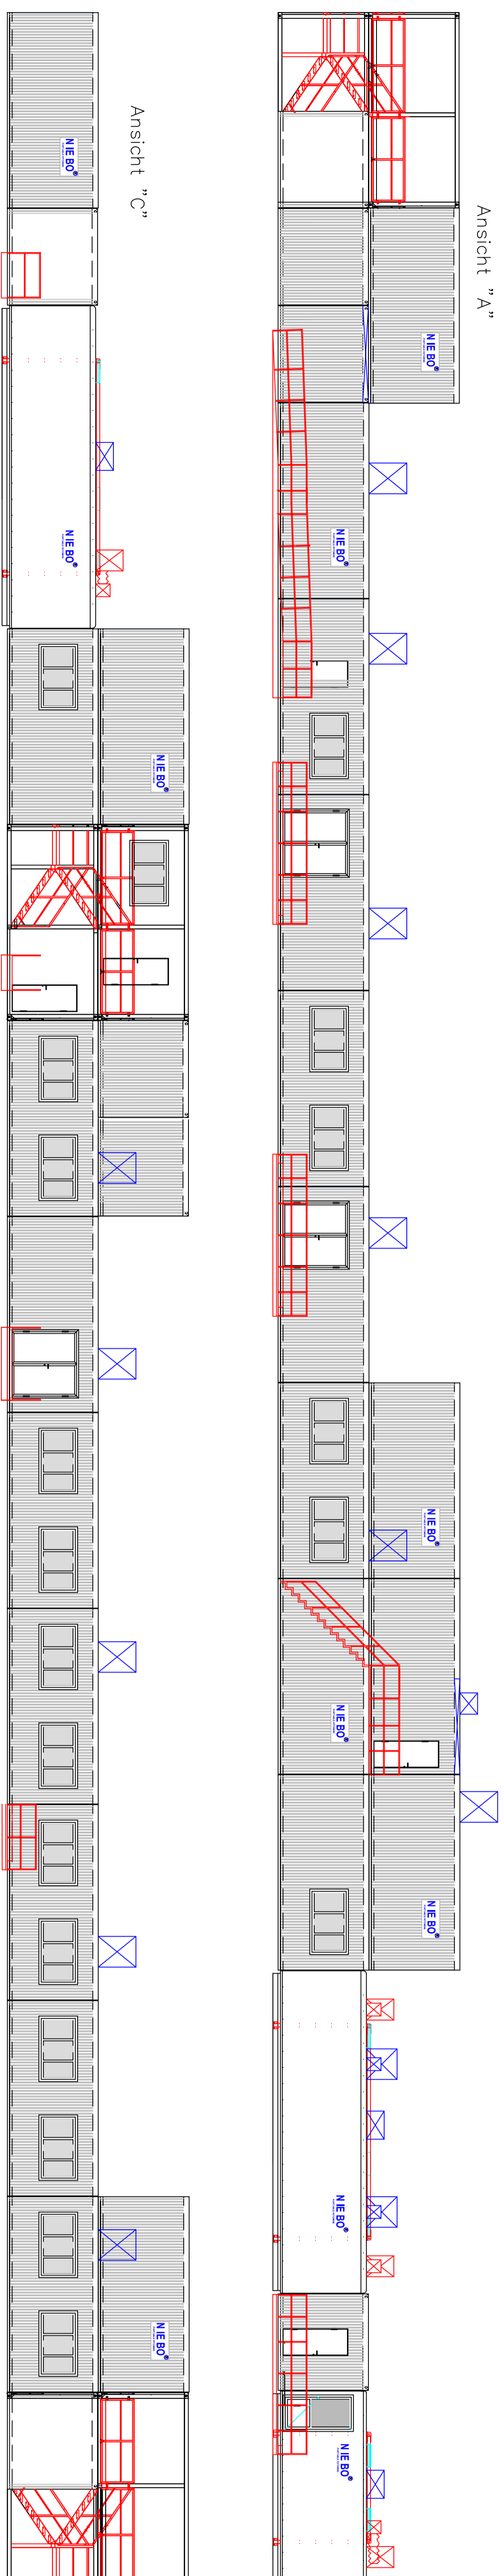

Schnitt A-A

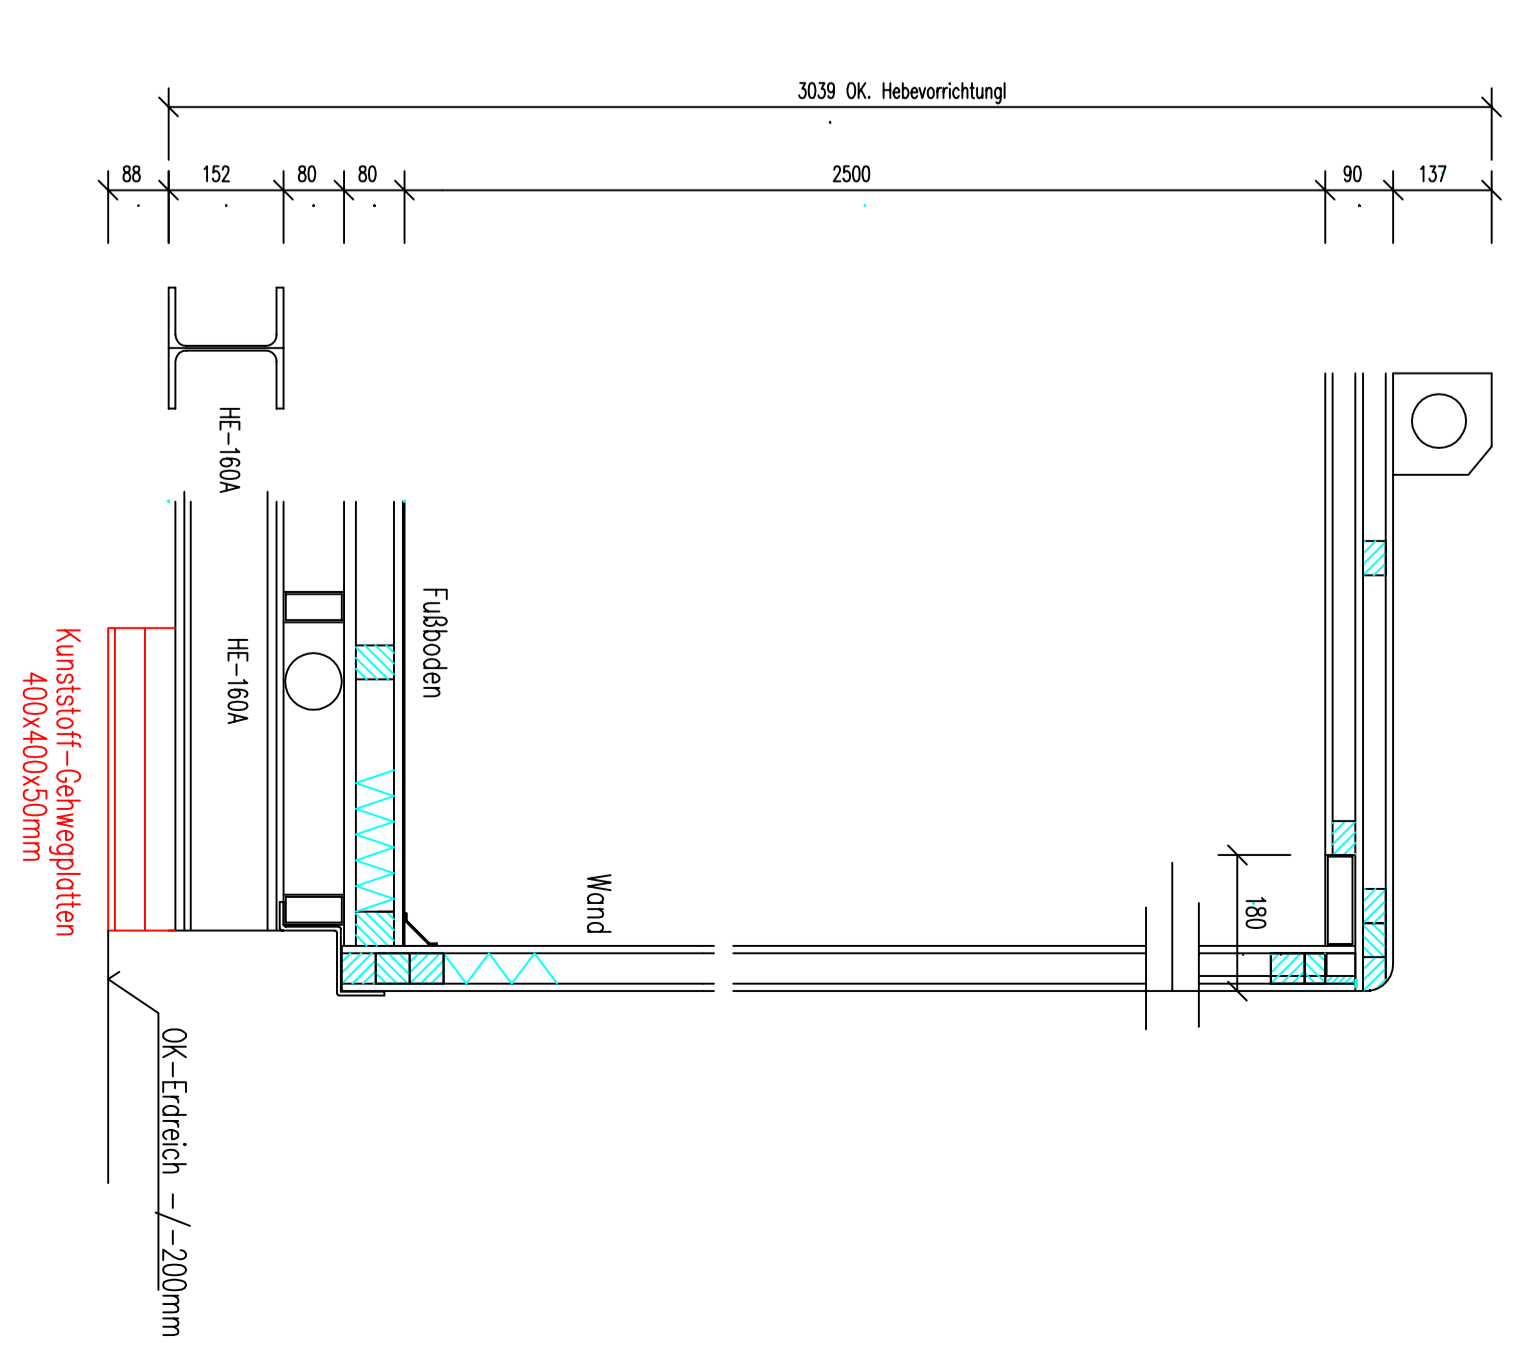

Schnitt B-B

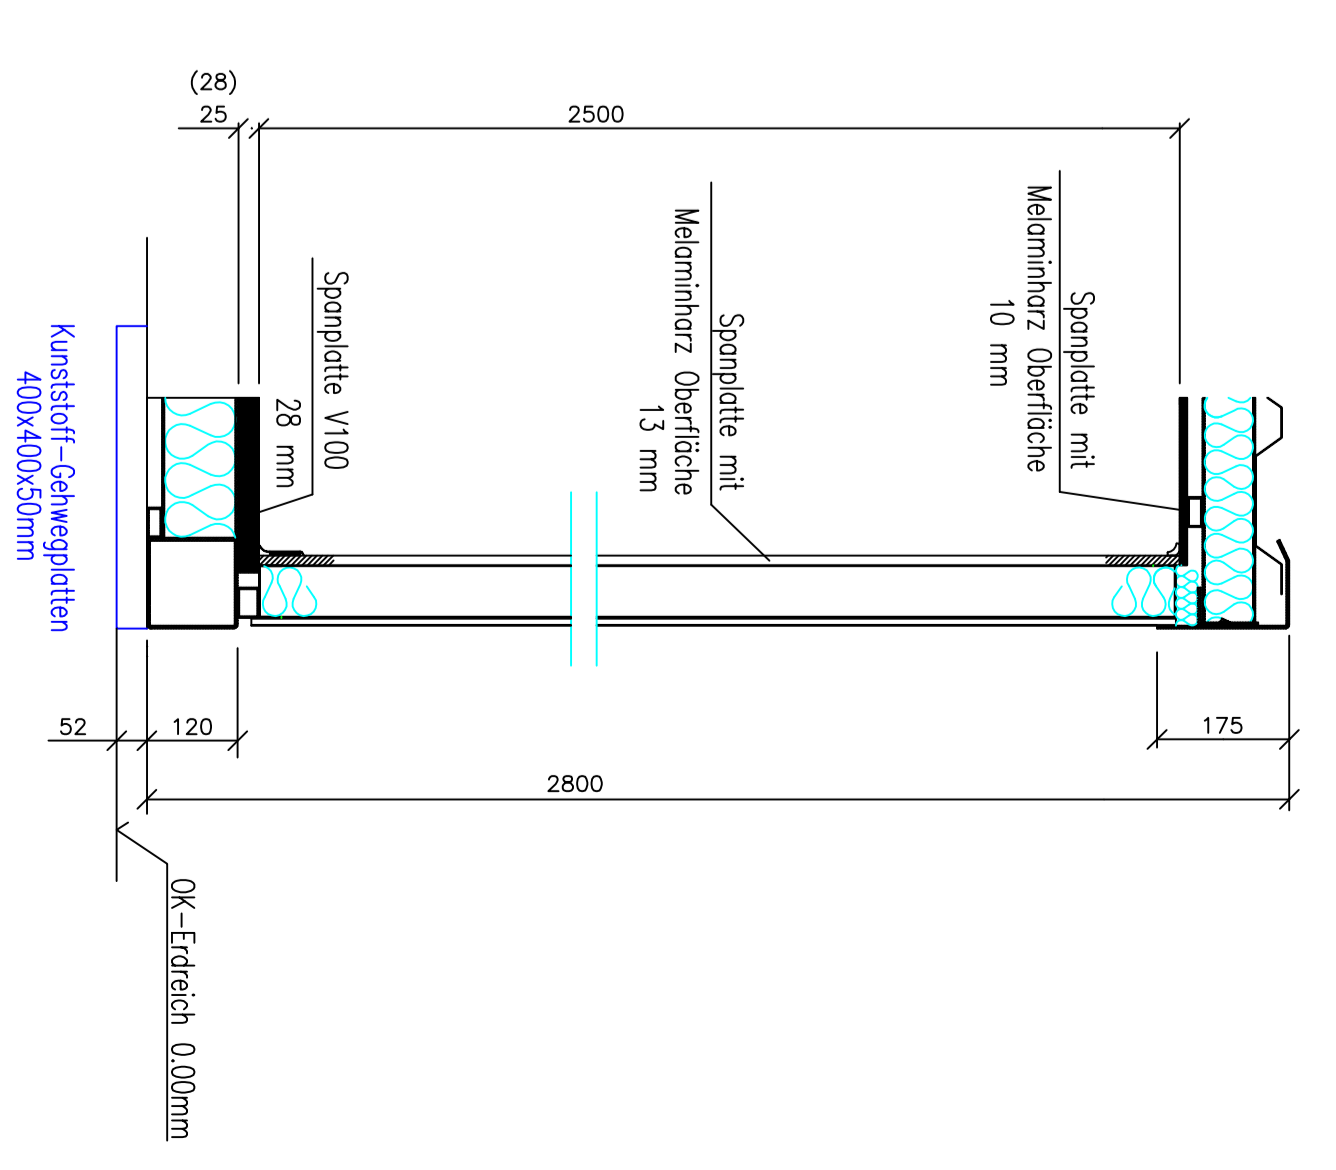

- N Sicherheitsbeleuchtung
- P Panikschloss
- F&S Notausgangsbeleuchtung
- ↔ Fluchtwege

<b>NIEBO</b>		PORTABLE KITCHENS	
