Ansicht "A"

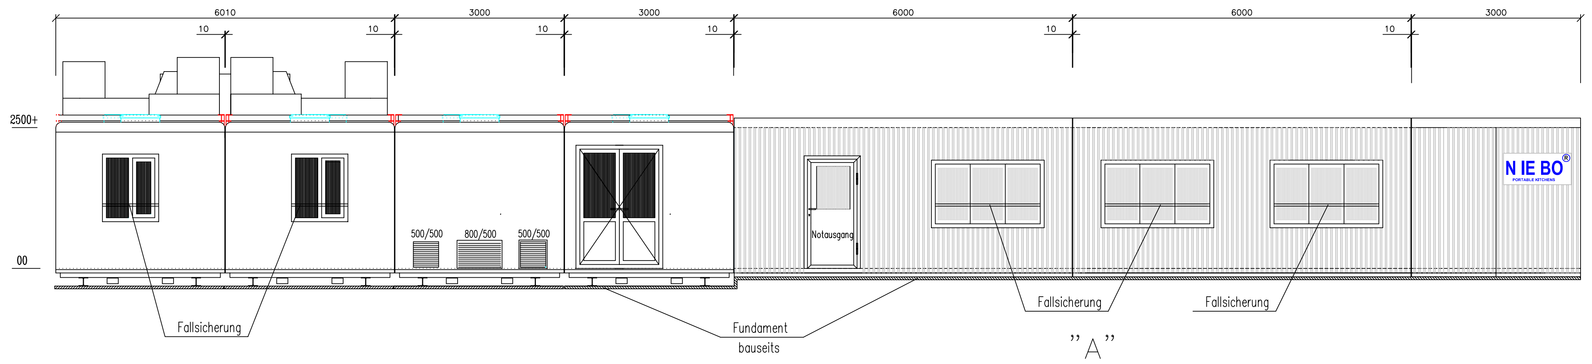

Ansicht "B"

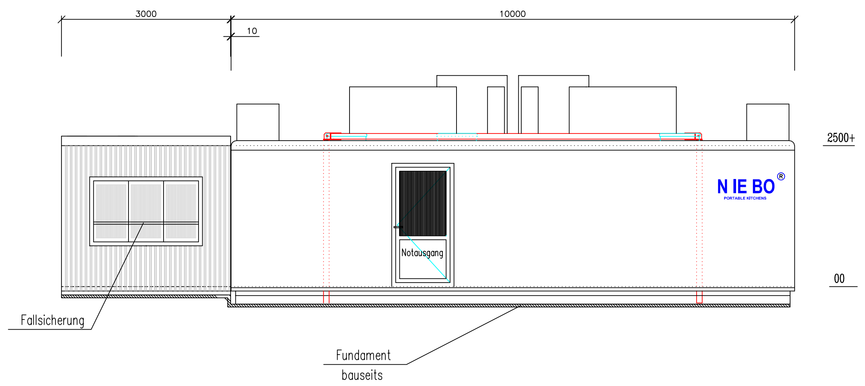

Ansicht "D"

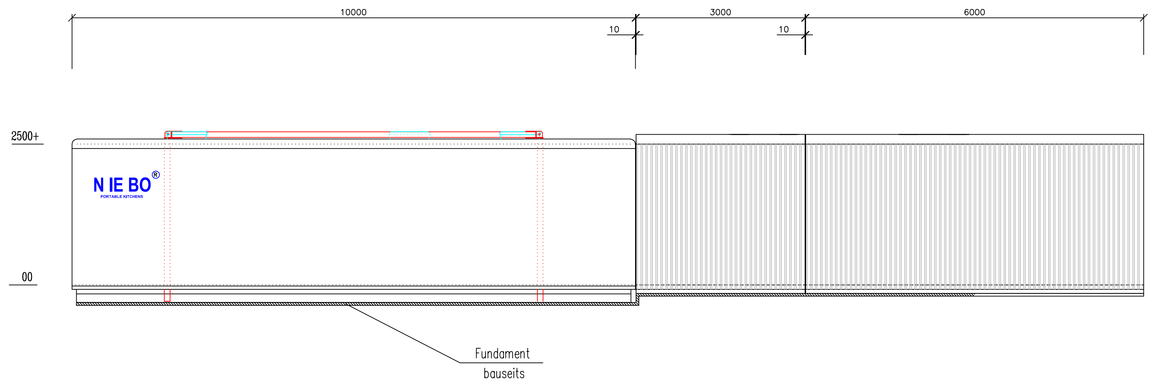

Ansicht "C"

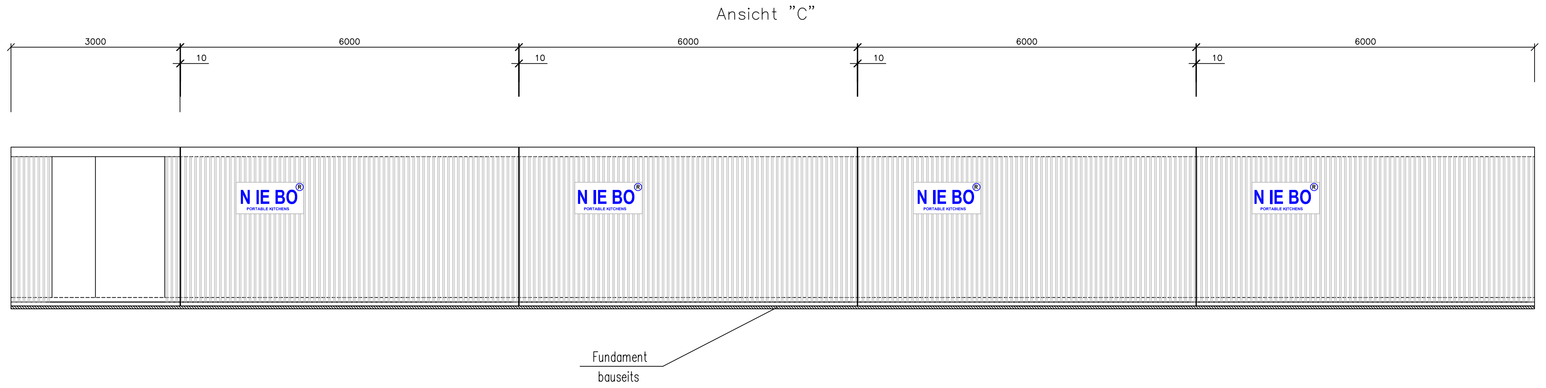

Schnitt Y–Y

Maßstab 1:10

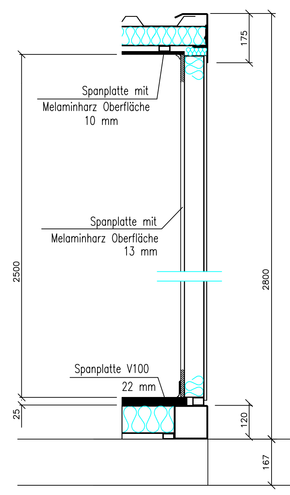

Schnitt X–X

Maßstab 1:10

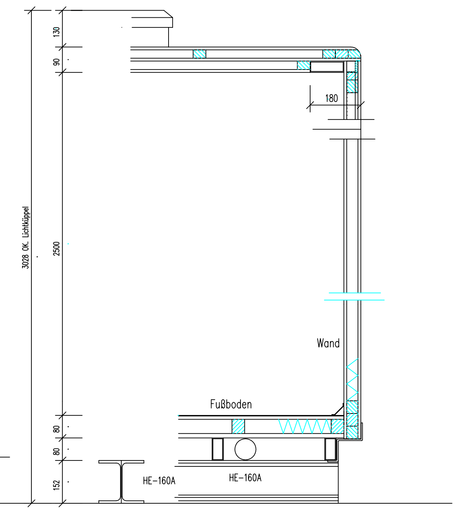

Feuerlöscher
Notbeleuchtung
Notausgangsbeleuchtung

N IE BO®
PORTABLE KITCHENS

"Weitergabe sowie Vervielfältigung dieser Unterlagen, Verwertung und Mitteilung ihres Inhalts sind nicht gestattet , soweit nicht ausdrücklich zugestanden. Zuwiderhandlungen verpflichten zu Schadenersatz. Alle Rechte für den Fall der Patenterteilung oder Gebrauchsmuster-Eintragung vorbehalten."

(Verwendungsbereich)			(Zul. Abw.)		(Oberfl.)	Maßstab 1:50 1:10	(Gewicht)
						(Werkstoff, Halbzeug) (Rohteil-Nr) (Modell- oder Gesenk-Nr)	
a	Container-Schnitte	24.11.06	K.H.		Datum	Name	
b	Container VBU 106+Fenster	27.11.06	K.H.	Bearb	00.00.00	K.H.	
				Gepr.		P.M.	
				Norm			
							Blatt
							Blätter
Zust.	Änderung	Datum	Name	Ursprung		Ersatz für:	Ersatz durch: