Grundriss Container

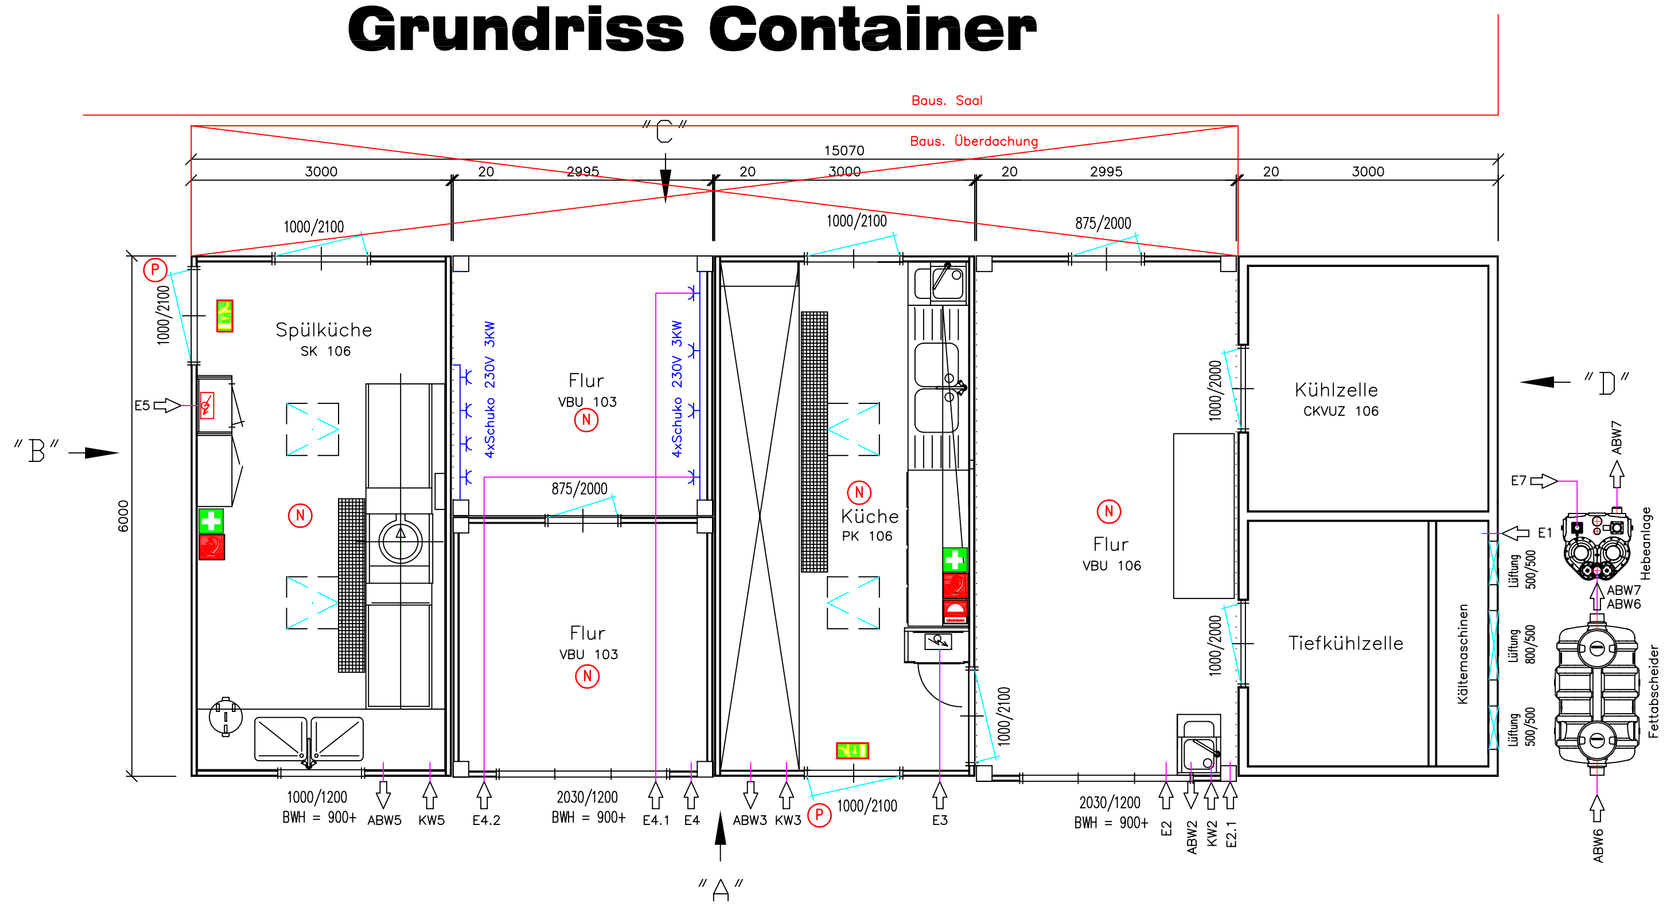

Fundamente

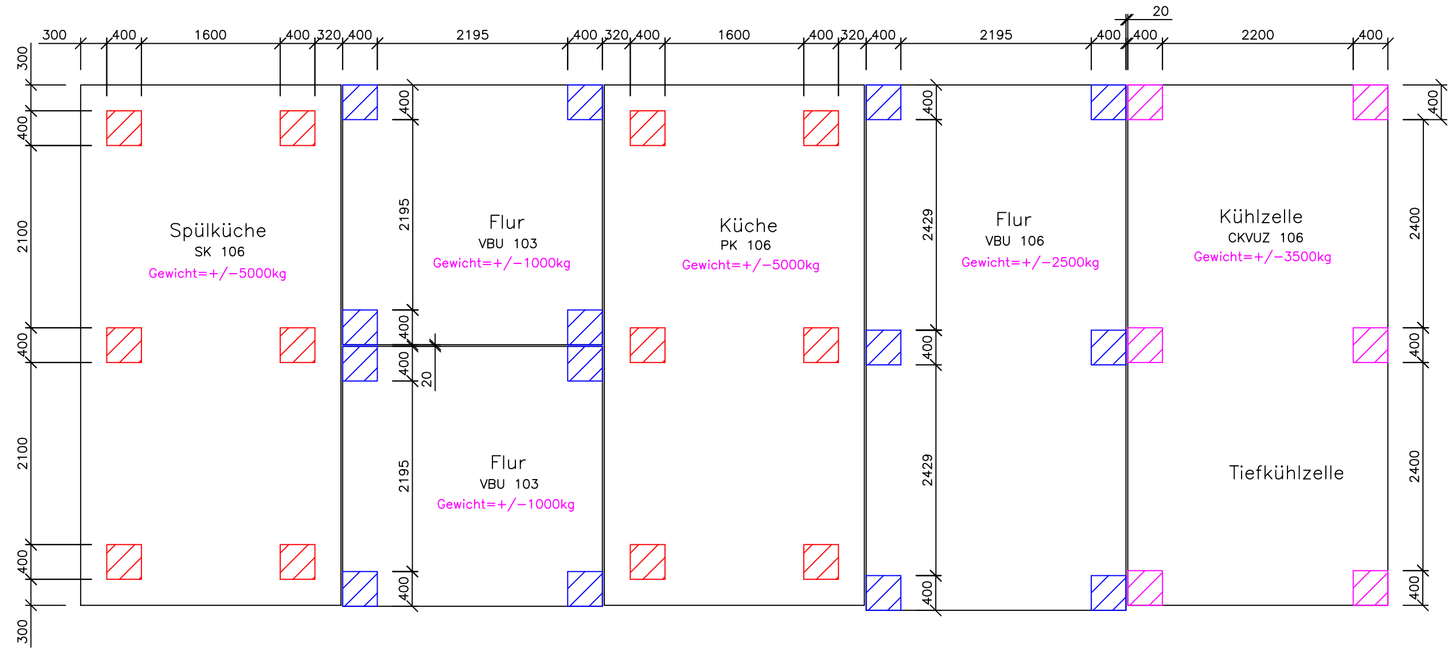

Ansicht "A"

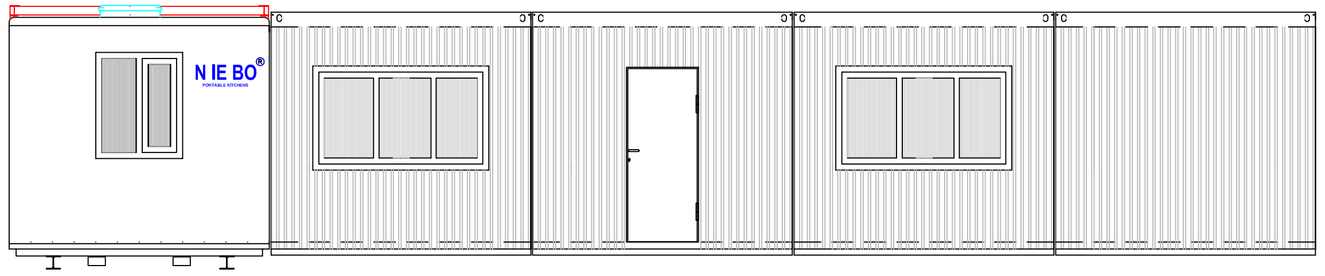

Ansicht "B"

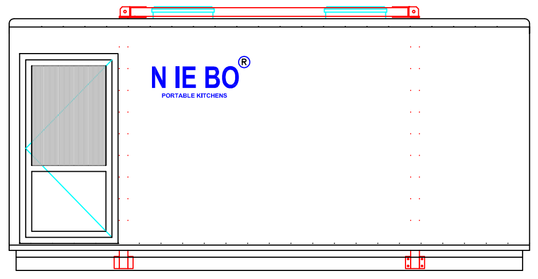

Ansicht "D"

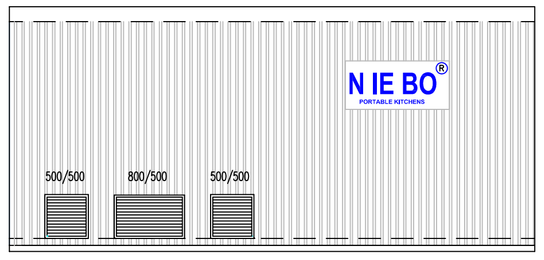

Ansicht "C"

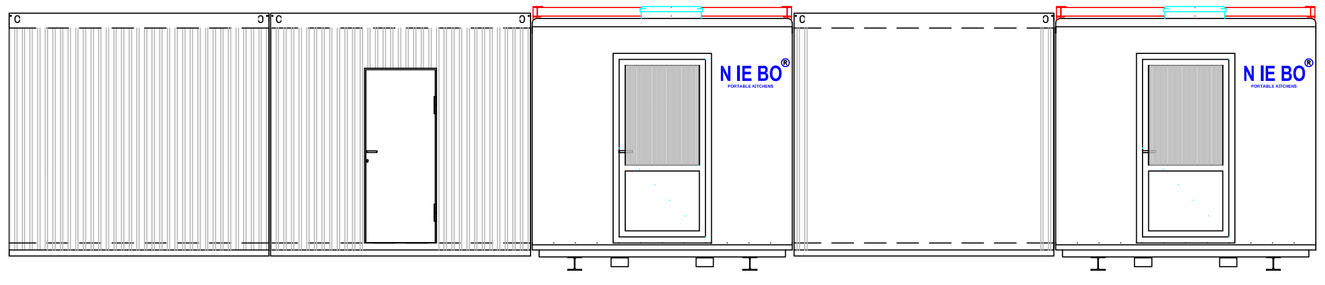

Schnitt X–X

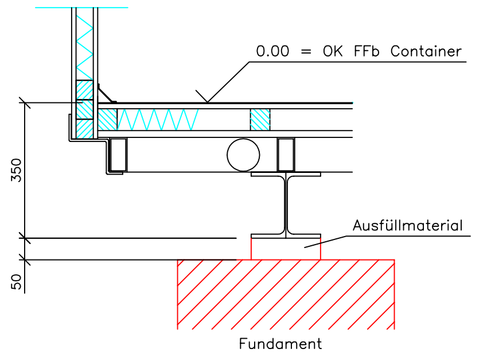

Schnitt Y–Y

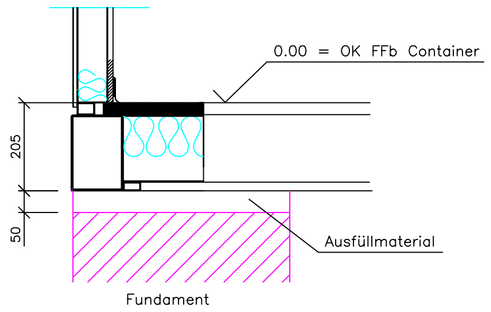

Schnitt Z–Z

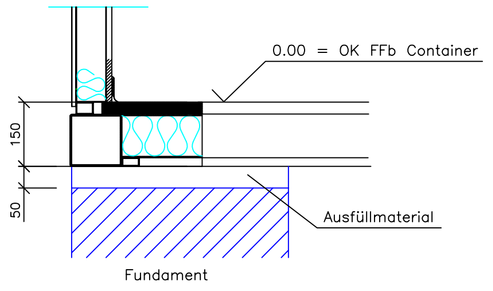

Fertiger Fußboden Container= 0.00

PK/SK= –400mm

VBU= –200mm

CKVUZ= –255mm

Fundamente unbedingt waagerecht und eben ausführen!

Fündamentstärken sind von einem baus. Statiker zu prüfen!

Gewichtsangaben Container sind Leergewichte für permanente Belastung.
Variable Belastung bauseits berücksichtigen !!!

- Erste Hilfe Kiste
- Feuerlöschdecke
- Feuerlöscher
- (N) Sicherheitsbeleuchtung
- (P) Panikschloss
- Notausgangsbeleuchtung

Container	Typ	Anschlüssen					
		Abwasser	Plan Pos.	Kaltwasser	Plan Pos.	Strom	Plan Pos.
Kühl- Tiefkühlcontainer	CKVUZ106	NZ	NZ	NZ	NZ	CEE Stecker 400V/32A 5P 5 KW	E.1
Raummodul	VBU106	NZ	NZ	NZ	NZ	CEE Stecker 400V/32A 5P 3 KW	E.2
Handwaschbecken	NZ	DIN50	ABW.2	½ Zoll	KW.2	Schuko Steckdose 230V/16A 2P	E.2.1.
Küche	PK106	DIN100	ABW.3	¾ Zoll	KW.3	Fest Anschluss 400V/ 140 KW	E.3
Raummodul	VBU103	NZ	NZ	NZ	NZ	CEE Stecker 400V/32A 5P 3 KW	E.4
Raummodul	VBU103	NZ	NZ	NZ	NZ	CEE Stecker 400V/32A 5P 3 KW	E.4.1
Kabelkanal	VBU103	NZ	NZ	NZ	NZ	Fest Anschluss 400V/ 27 KW	E.4.2
Spülküche	SK106	DIN100	ABW.5	¾ Zoll	KW.5	Fest Anschluss 400V/ 62 KW	E.5
Fettabscheider	NG7	DIN100	ABW.6	nz	nz	nz	nz
Hebeanlage	Aqua-Duo	DIN100	ABW.7	nz	nz	CEE Stecker 400V/16A 5P 5 KW	E.7

N IE BO®
PORTABLE KITCHENS

"Weitergabe sowie Vervielfältigung dieser Unterlagen, Verwertung und Mitteilung Ihres Inhalts sind nicht gestattet , soweit nicht ausdrücklich zugestanden. Zuwiderhandlungen verpflichten zu Schadenersatz.
Alle Rechte für den Fall der Patenterteilung oder Gebrauchsmuster-Eintragung vorbehalten."

(Verwendungsbereich)	(Zul. Abw.)	(Oberfl.)	Maßstab 1:50	(Gewicht)
			(Werkstoff, Halbzeug) (Rohteil-Nr) (Modell- oder Gesenk-Nr)	

	Datum	Name
Bearb.		H.M.
Gepr.		P.M.
Norm		

Zust	Änderung	Datum	Name	Ursprung	Ersatz für:	Ersatz durch:	Blatt / Blätter